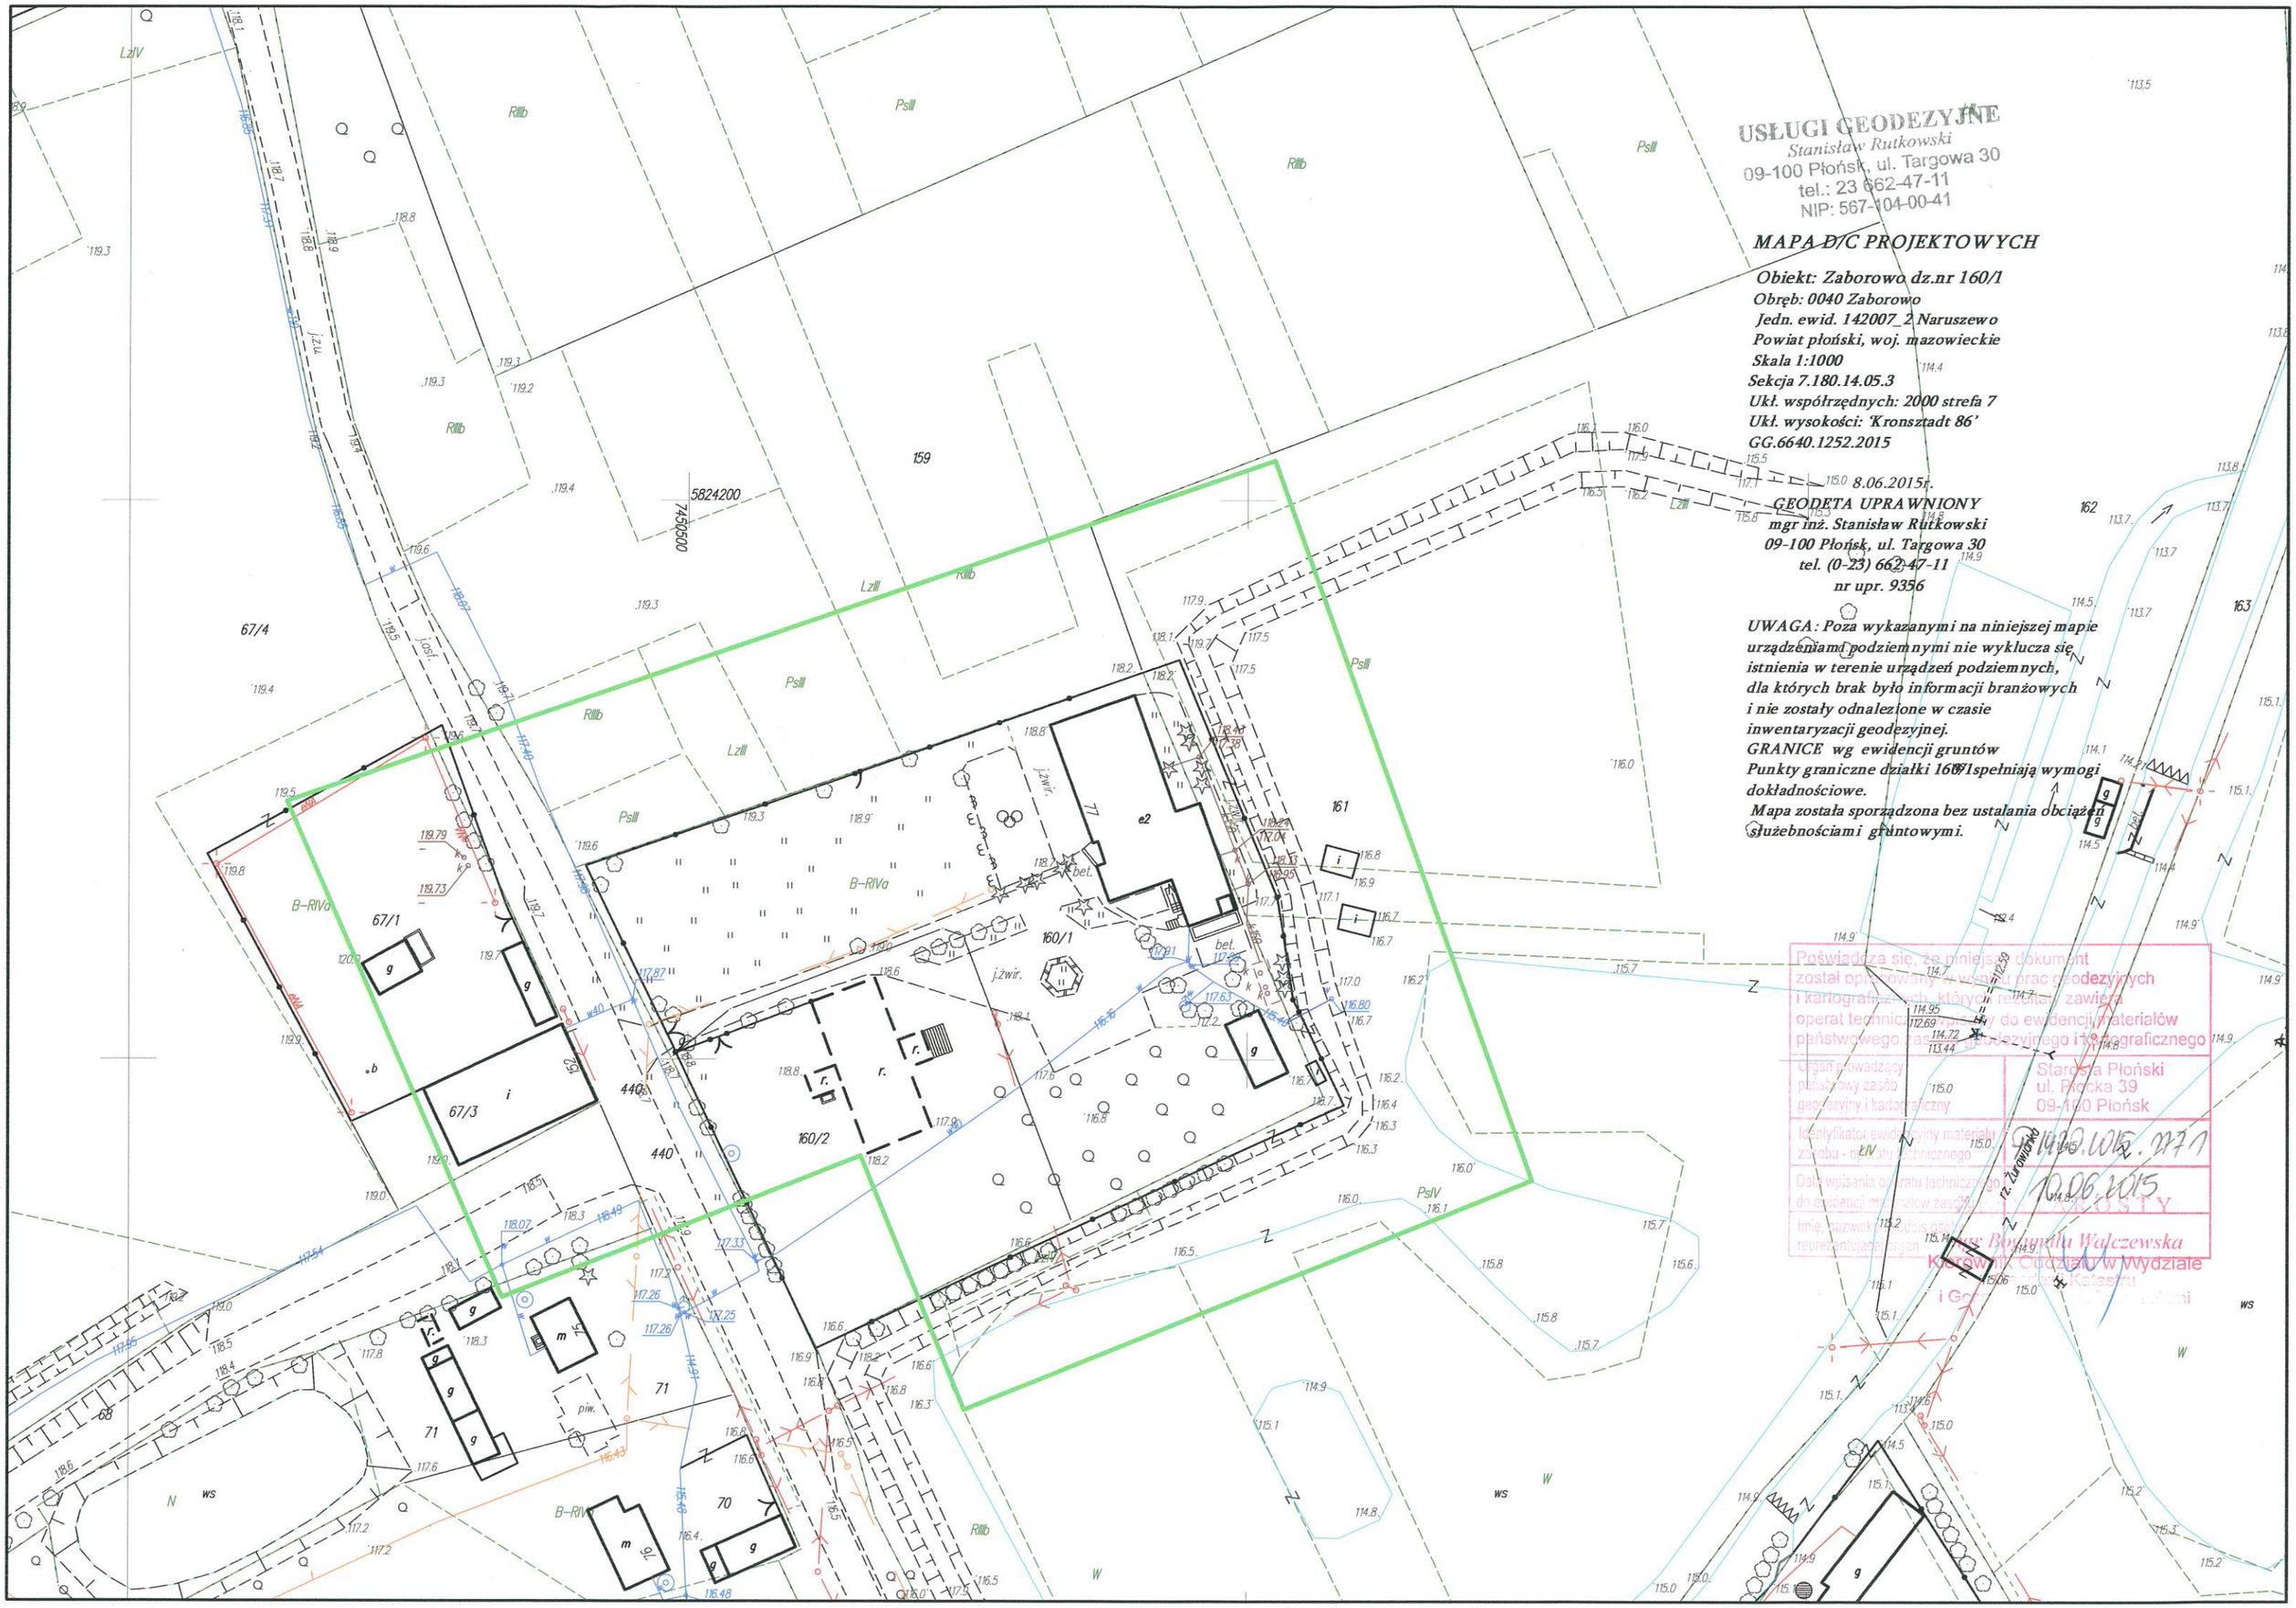

USŁUGI GEODEZYJNE
Stanisław Rutkowski
09-100 Płońsk, ul. Targowa 30
tel.: 23 662-47-11
NIP: 567-104-00-41

MAPA D/C PROJEKTOWYCH

Obiekt: Zaborowo dz.nr 160/1
Obręb: 0040 Zaborowo
Jedn. ewid. 142007_2 Naruszewo
Powiat płoński, woj. mazowieckie
Skala 1:1000
Sekcja 7.180.14.05.3
Ukł. współrzędnych: 2000 strefa 7
Ukł. wysokości: 'Kronsztadt 86'
GG.6640.1252.2015

8.06.2015r.

GEODETA UPRAWNIONY
mgr inż. Stanisław Rutkowski
09-100 Płońsk, ul. Targowa 30
tel. (0-23) 662-47-11
nr upr. 9356

UWAGA: Poza wykazanymi na niniejszej mapie urządzeniami podziemnymi nie wyklucza się istnienia w terenie urządzeń podziemnych, dla których brak było informacji branżowych i nie zostały odnalezione w czasie inwentaryzacji geodezyjnej.
GRANICE wg ewidencji gruntów
Punkty graniczne działki 160/1 spełniają wymogi dokładnościowe.
Mapa została sporządzona bez ustalania obciążeń służebnościami gruntowymi.

Poświadcza się, że niniejszy dokument został opracowany w wyniku prac geodezyjnych i kartograficznych, których rezultaty zawiera operat techniczny przyjęty do ewidencji materiałów państwowego zasobu geodezyjnego i kartograficznego

Organ prowadzący państwowy zasób geodezyjny i kartograficzny	Starosta Płoński ul. Płocka 39 09-100 Płońsk
Identyfikator ewidencyjny materiału zasobu - operatu technicznego	PŁOŃ.WUL.2771
Data wpisania operatu technicznego do ewidencji materiałów zasobu	10.06.2015
Imię, nazwisko i podpis osoby upoważnionej do reprezentowania organu	Bożenna Wańczewska Kierownik Oddziału w Wydziale Geodezji i Katastru