


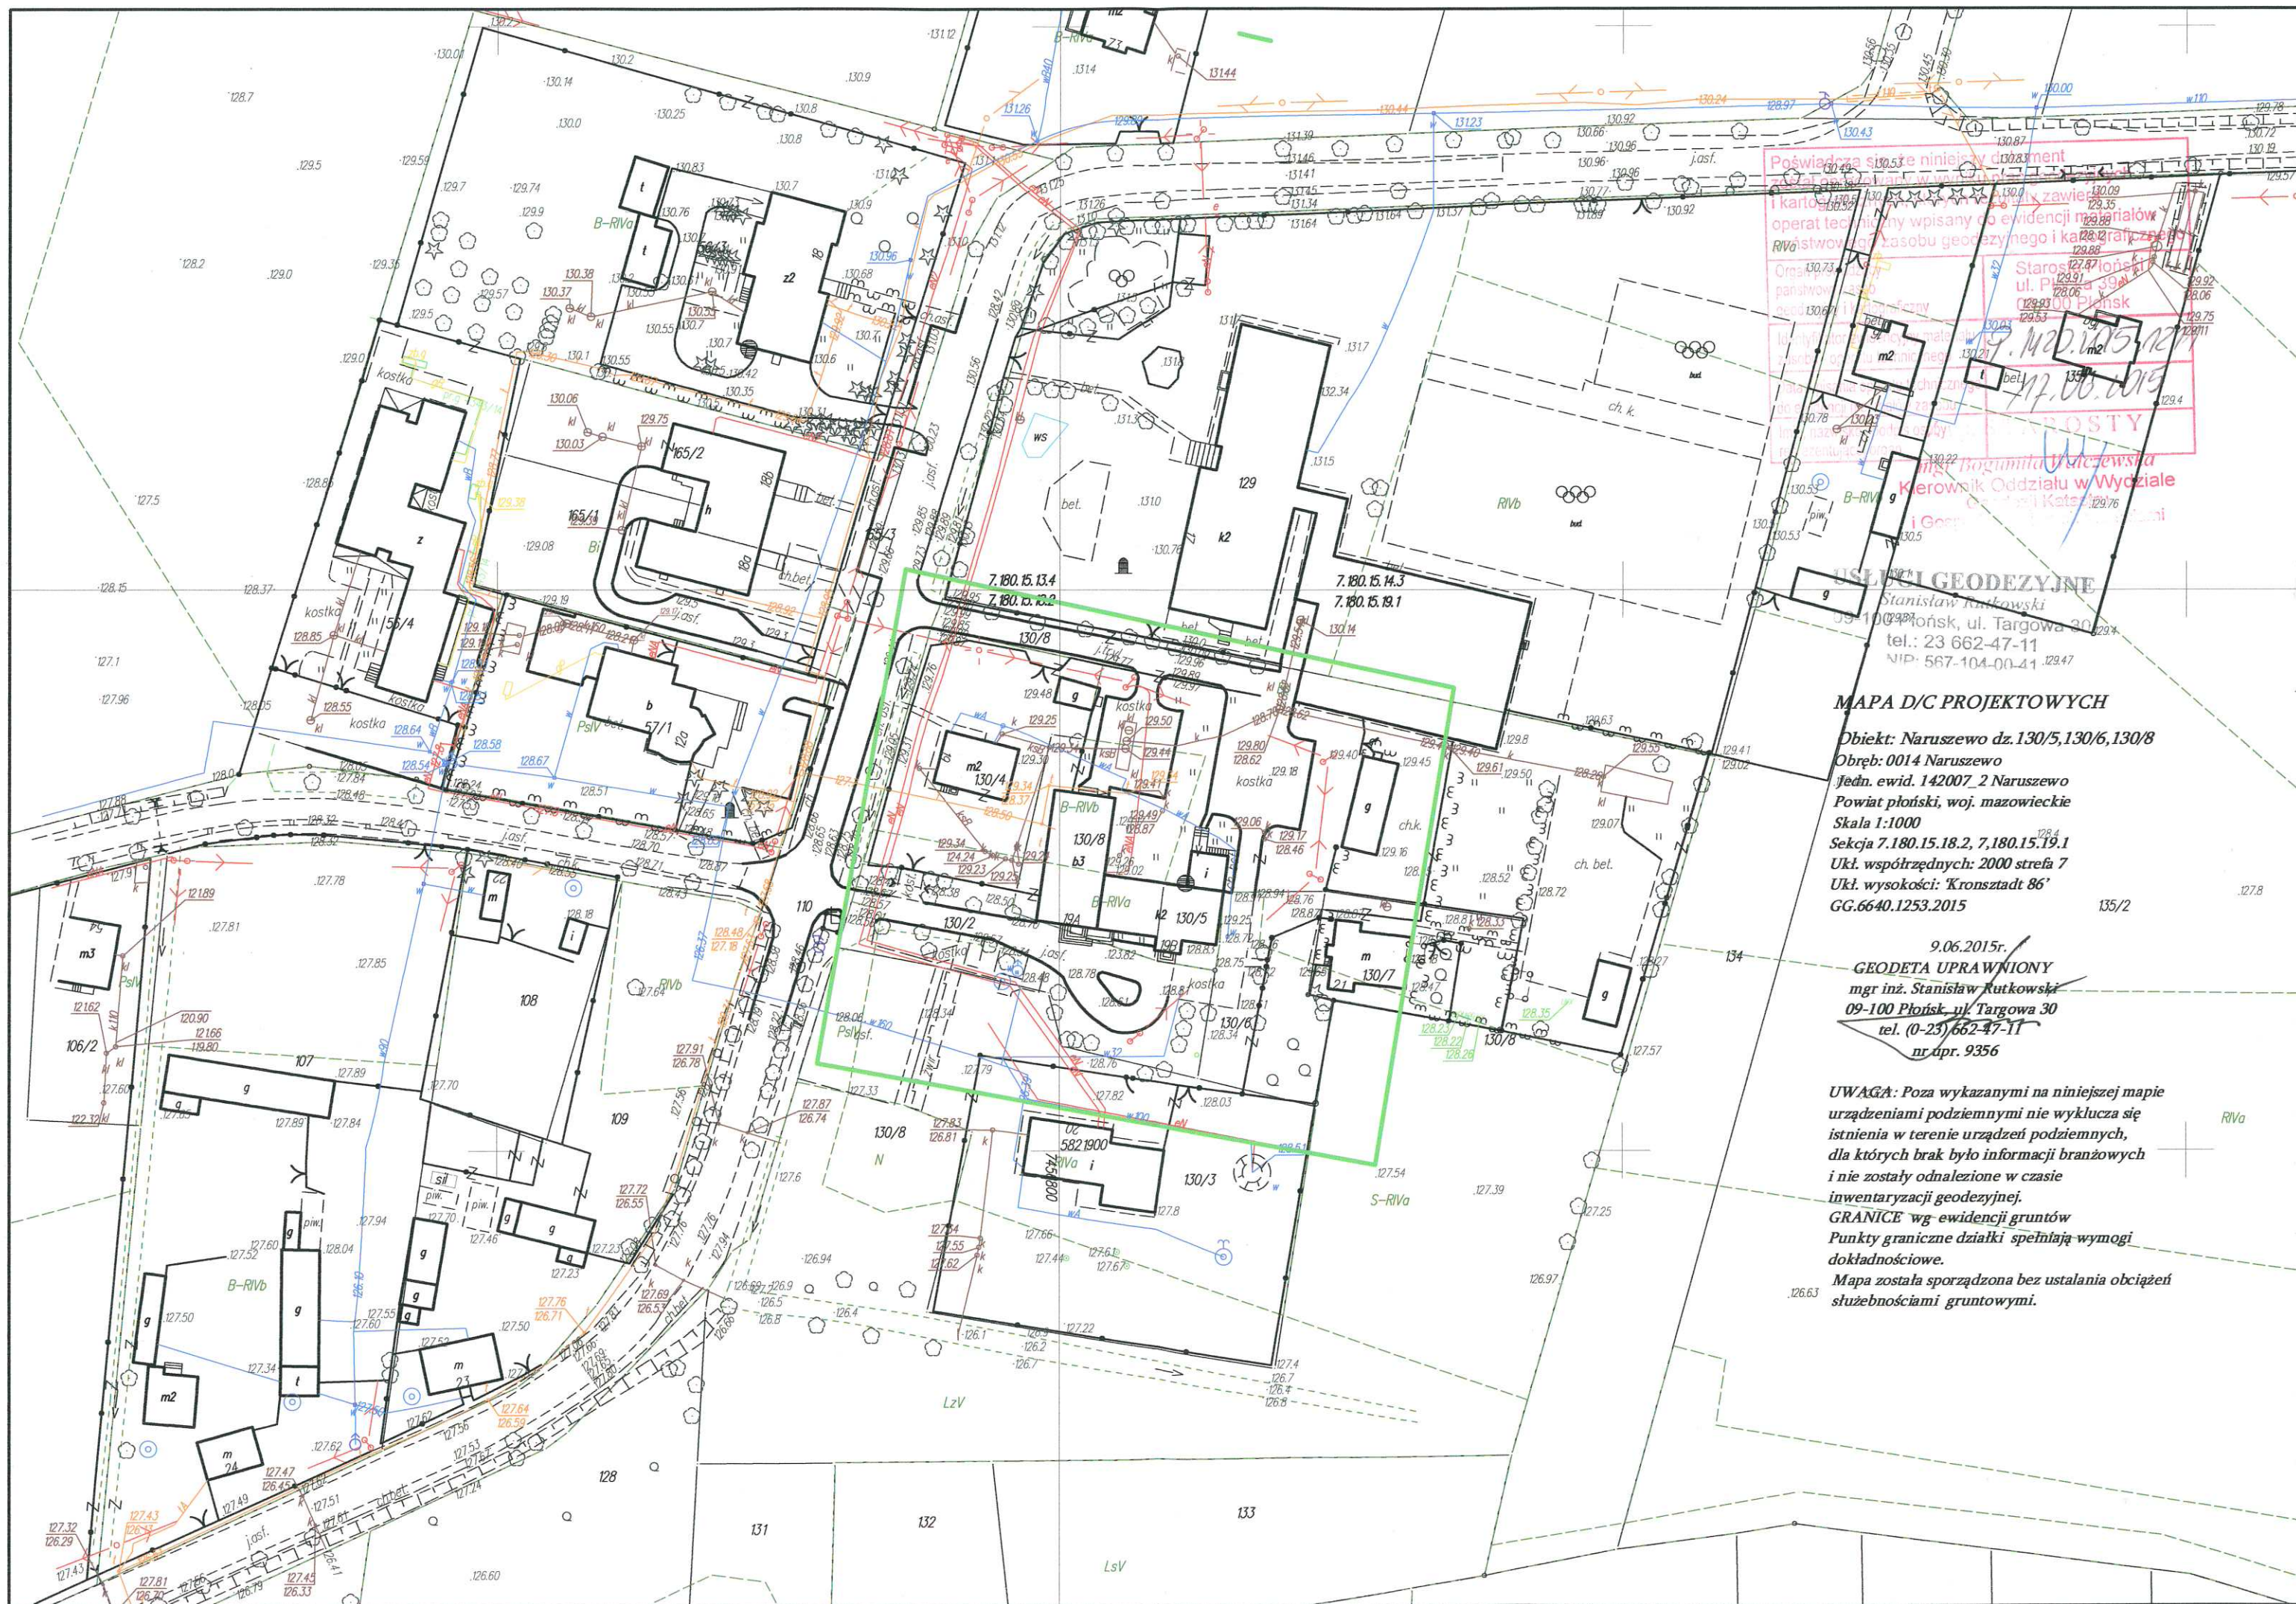

Poświadczam, że niniejszy dokument  
został sporządzony w oparciu o  
i kartografię, w tym plany zawierające  
operat techniczny wpisany do ewidencji map  
RIVa, i jest zgodny z zapisami geodezyjnymi i kartograficznymi.  
Organ państwowy  
geodezyjny  
Starostwo Płockie  
ul. Piłsudskiego 39A  
17-100 Płock  
17.06.2015  
mgr inż. Stanisław Rutkowski  
Kierownik Oddziału w Wydziale  
Geodezji i Kartografii  
tel. 23 662-47-11  
NIP: 567-104-00-41

**MAPA D/C PROJEKTOWYCH**

Obiekt: Naruszewo dz. 130/5, 130/6, 130/8  
Obręb: 0014 Naruszewo  
Jedn. ewid. 142007\_2 Naruszewo  
Powiat płocki, woj. mazowieckie  
Skala 1:1000  
Sekcja 7.180.15.18.2, 7.180.15.19.1  
Ukł. współrzędnych: 2000 strefa 7  
Ukł. wysokości: 'Kronsztadt 86'  
GG.6640.1253.2015 135/2

9.06.2015r.  
**GEODETA UPRAWNIONY**  
mgr inż. Stanisław Rutkowski  
09-100 Płock, ul. Targowa 30  
tel. (0-23) 662-47-11  
nr dpr. 9356

**UWAGA:** Poza wykazanymi na niniejszej mapie  
urządzeniami podziemnymi nie wyklucza się  
istnienia w terenie urządzeń podziemnych,  
dla których brak było informacji branżowych  
i nie zostały odnalezione w czasie  
inwentaryzacji geodezyjnej.  
**GRANICE** wg ewidencji gruntów  
Punkty graniczne działki spełniają wymogi  
dokładnościowe.  
Mapa została sporządzona bez ustalania obciążeń  
służebnościami gruntowymi.